

Anexo: Resumen ejecutivo

INNOVACIÓN DEL PGOU CÓRDOBA

GERENCIA DE VRBANISMO. AYUNTAMIENTO DE CÓRDOBA

Peticionario: Jesús Julián Urbano Sotomayor.

Formulación y dirección:

Rafael Sánchez Leyva

Fernando San Millán Maeso

Colaboración redacción:

Jesús J. Mohedano Bolaños. Arquitecto

Alfonso Castilla Portillo, Daniel Calero Murie.


Abogados

Marzo 2021

PERI B-1
“BRILLANTE”

Parcela: Avda. del Brillante, 100



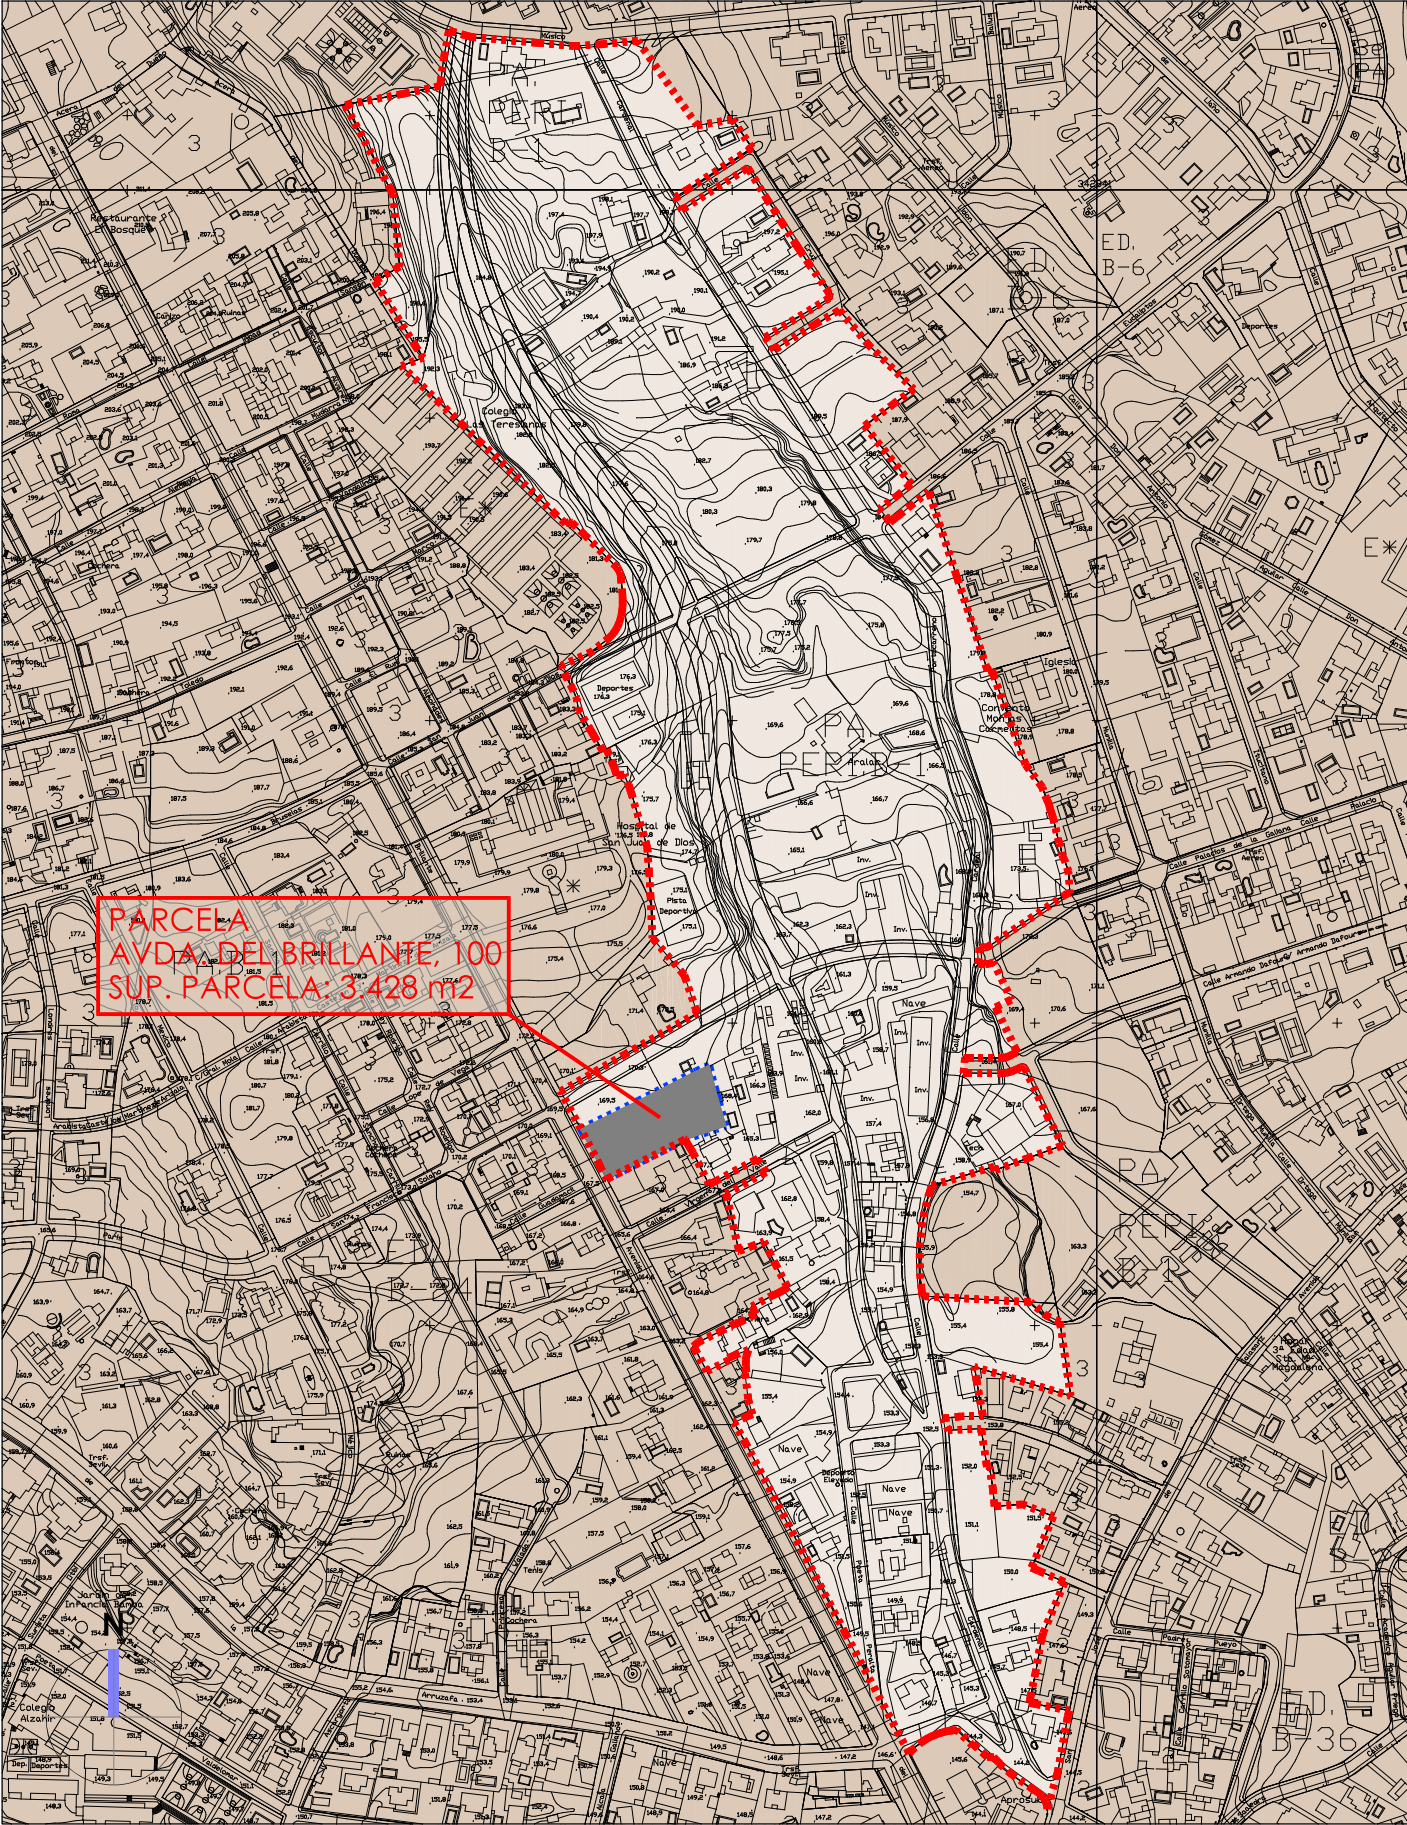

ORDENACIÓN INICIAL

AMBITO EN QUE LA ORDENACIÓN PROYECTADA ALTERA LA VIGENTE

ORDENACIÓN ESTRUCTURAL:
CLASIFICACIÓN DEL SUELO

CATEGORÍAS DE SUELO URBANO

LIMITE SUELO URBANO (SU)

LIMITE ACTUACIÓN EN SUELO URBANIZABLE (SUB)

CONSOLIDADO (SUC)

NO CONSOLIDADO (SUNC)

PLANEAMIENTO REMITIDO:
- EN SUELO URBANO

LIMITE ACTUACIÓN

ORDENACIÓN MODIFICADA

**INNOVACIÓN DEL PGOU CORDOBA
PERI B-1 "BRILLANTE"**

Avenida del Brillante, 100. (Córdoba).
Promotor: Jesús Julián Urbano Sotomayor

RESUMEN EJECUTIVO

1/5000

01

Septiembre 2.021