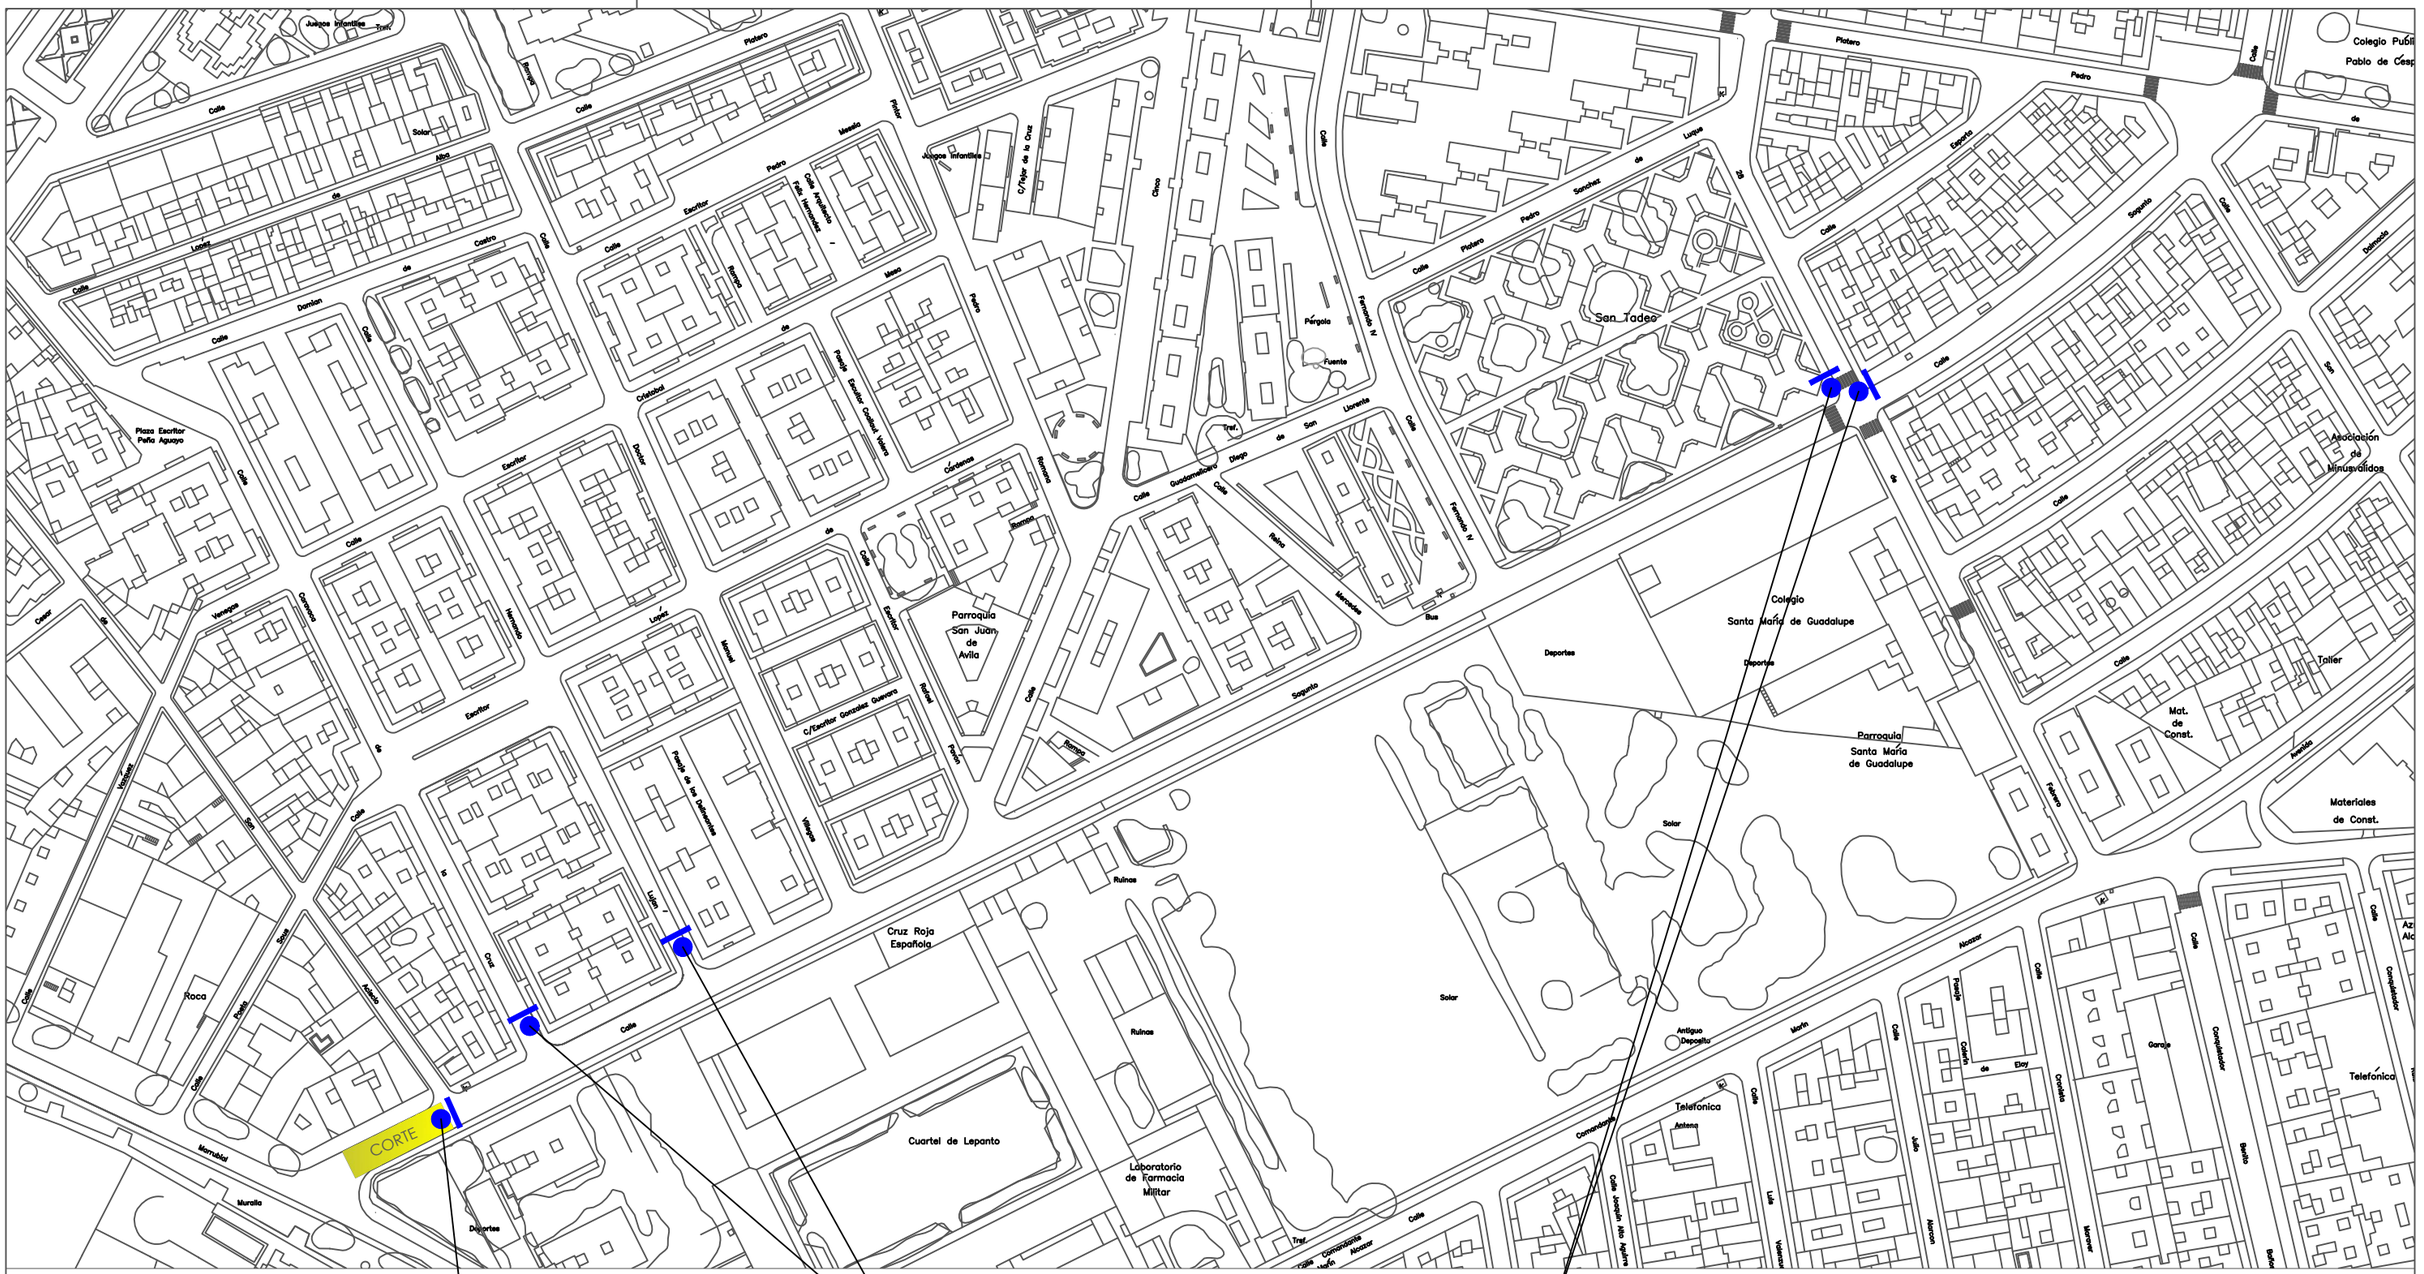

TR-101

TR-400a

CALLE SAGUNTO CORTADA POR OBRAS
ITINERARIO ALTERNATIVO POR
C/ SAN ACISCLO - POETA SOLIS- MARRUBIAL

TR-302 Excepto residentes

ACCESO A RONDA DEL MARRUBIAL
CORTADO POR OBRAS

ACCESO A RONDA DEL MARRUBIAL
CORTADO POR OBRAS. ITINERARIO HACIA
AVENIDA DE BARCELONA POR 28 DE FEBRERO

AYUNTAMIENTO DE CORDOBA
DEPARTAMENTO DE MOVILIDAD

OBRA DE REMODELACION
RONDA DEL MARRUBIAL FASE 1

FECHA: OCTUBRE 2024 | ESCALA: 1:2000 | PLANO Nº: 1

TECNICA DEL DEPARTAMENTO DE MOVILIDAD
Inmaculada Barquero Zafra
(Firma electrónica)