

D I L I G E N C I A

D. JOAQUÍN SAMA TAPIA, Secretario de la Gerencia Municipal de Urbanismo, por Delegación del titular del Órgano de Apoyo a la Junta de Gobierno Local por Decreto n.º 7769, de 31 de mayo de 2022, hago constar que los PLANOS relativos al PROYECTO DE ACTUACIÓN PARA IMPLANTACIÓN DE TRATAMIENTO DE RESIDUOS Y CONSTRUCCIÓN, DEMOLICIÓN Y VERTEDERO DE RESIDUOS NO PELIGROSOS EN PARCELAS 36 Y 37 DEL POLÍGONO 5, HAZA ORBANEJA O CONCHUELA Y VEGUILLA, promovido por RECICOR XXI, S.L, que acompaña esta esta diligencia fue aprobado **DEFINITIVAMENTE** por acuerdo del Excmo. Ayuntamiento Pleno en sesión celebrada el día 13 de mayo de 2021.

Joaquín Sama Tapia


SECRETARIO DELEGADO DE LA GMU POR DELEGACIÓN DEL TITULAR DEL OA A LA JGL,
DECRETO N.º 7769, DE 31 DE MAYO DE 2022

(fecha y firma electrónicas)

Hash: 87dee4e432b30ce3295c8db1d015bce09f2dbaf71c3ed66432a0ffe30587d8a5f356f775c145f97b7e27a824b61ed573af9b709849a6aa10672a7e7edb1 | PÁG. 1 DE 8



SITUACION
1:50.000

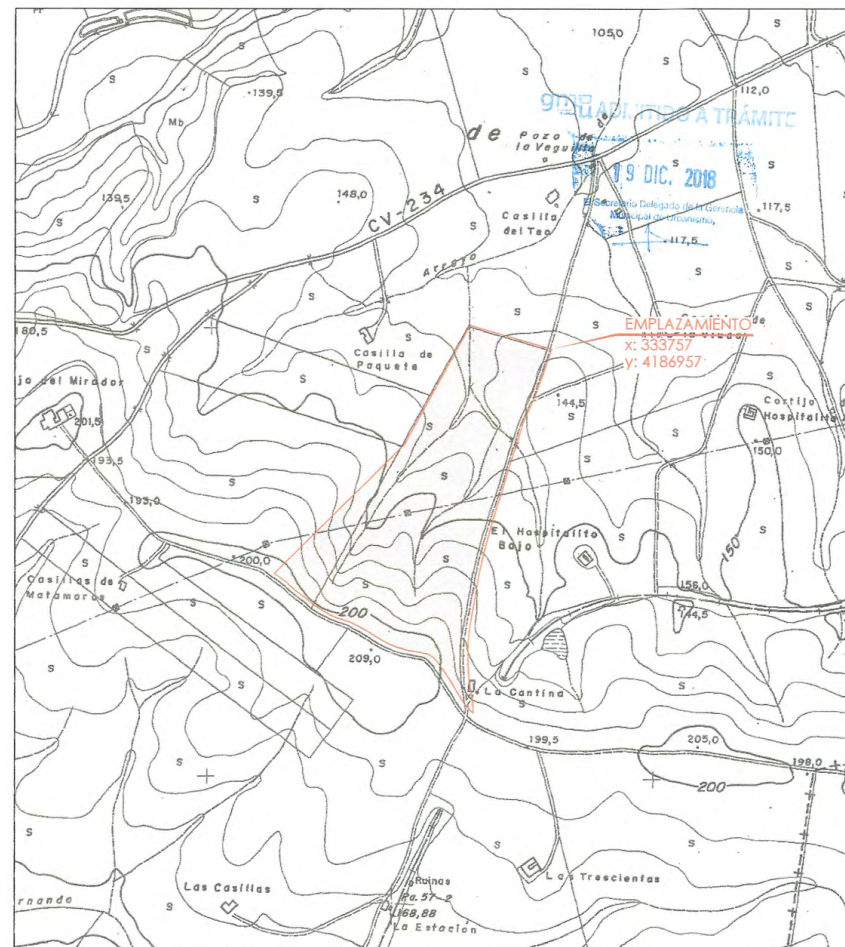

EMPLAZAMIENTO
1:10.000

REFORMADO AL
PROYECTO DE ACTUACIÓN PARA IMPLANTACIÓN DE PLANTA DE
TRATAMIENTO DE RESIDUOS DE CONSTRUCCIÓN Y DEMOLICIÓN
Y VERTEDERO DE RESIDUOS NO PELIGROSOS

OCTUBRE 2018

FINCA "HAZA DE ORBANEJA O CONCHUELA Y VEGUILLA". (CORDOBA)

RECICOR XXI, S.L.

SITUACIÓN Y EMPLAZAMIENTO

S/P



MIGUEL A. TEJERO CABELLO
INGENIERO AGRÓNOMO

FIRMANTE

JOAQUIN SAMA TAPIA (ADJUNTO AL TITULAR DEL ORGANO DE APOYO JGL)

NIF/CIF

★★★★965★★

FECHA Y HORA

30/11/2022 11:18:29 CET

CÓDIGO CSV

93c81b3e3805c9ac1119cf5c61d942b9a9076b9a


URL DE VALIDACIÓN

<https://sede.cordoba.es>

904 ADMITIDO A TRÁMITE

19 DIC. 2018

El Secretario Delegado de la Gerencia Municipal de Urbanismo,

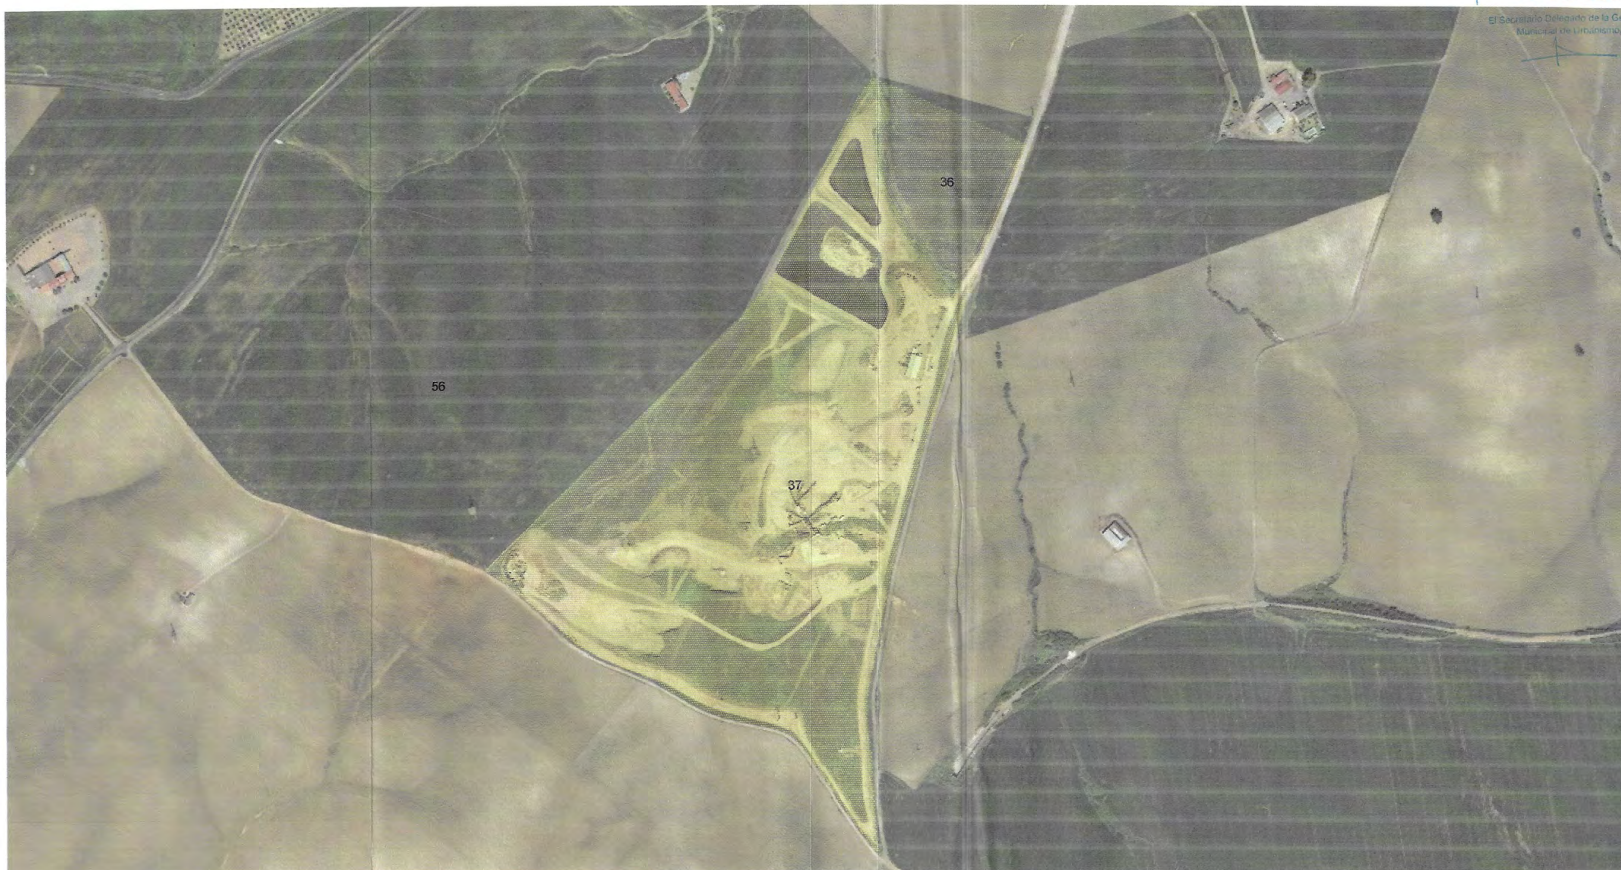

CUADRO DE SUPERFICIES (Ho)

REGISTRAL / CONTRATO COMPRA-VENTA		CATASTRAL	
PARCELAS 36 Y 37	18.6691	PARCELA 36	2.2453
		PARCELA 37	16.1995
PARCELA 56 (PARCIAL)	2.4293	PARCELA 56 (PARCIAL)	2.4293
TOTAL	21.0984	TOTAL	20.8741

NOTA: NO SE CORRESPONDEN SUPERFICIES CATASTRALES CON REGISTRALES

REFORMADO AL
PROYECTO DE ACTUACIÓN PARA IMPLANTACIÓN DE PLANTA DE
TRATAMIENTO DE RESIDUOS DE CONSTRUCCIÓN Y DEMOLICIÓN
Y VERTEDERO DE RESIDUOS NO PELIGROSOS

OCTUBRE 2018

FINCA "HAZA DE ORBANEJA O CONCHUELA Y VEGUILLA", (CORDOBA)

2

RECICOR XXI, S.L.

CATASTRAL SOBRE ORTOFOTO 1:5.000

607/13



INGENIERIA
AGROMED
MIQUEL A. TEJERO CABELLO
INGENIERO AGRÓNOMO

FIRMANTE

JOAQUIN SAMA TAPIA (ADJUNTO AL TITULAR DEL ORGANO DE APOYO JGL)

NIF/CIF
****965**

FECHA Y HORA
30/11/2022 11:18:29 CET

CÓDIGO CSV
93c81b3e3805c9ac1119cf5c61d942b9a9076b9a

URL DE VALIDACIÓN
<https://sede.cordoba.es>



Hacienda electrónica
local y provincial
DIPUTACIÓN DE MÁLAGA

FIRMANTE

JOAQUIN SAMA TAPIA (ADJUNTO AL TITULAR DEL ORGANO DE APOYO JGL)




NIF/CIF
*****965**

FECHA Y HORA
30/11/2022 11:18:29 CET

CÓDIGO CSV
93c81b3e3805c9ac1119cf5c61d942b9a9076b9a

URL DE VALIDACIÓN
<https://sede.cordoba.es>



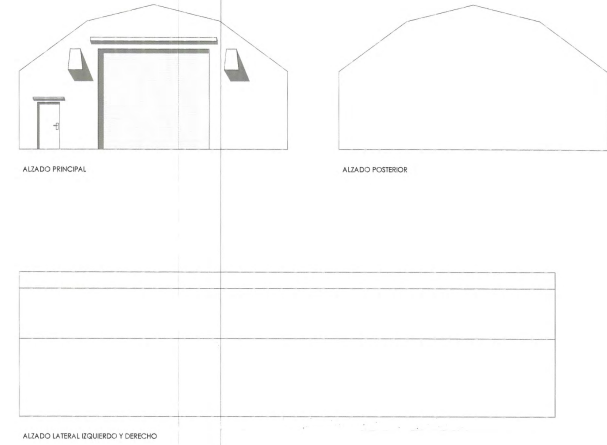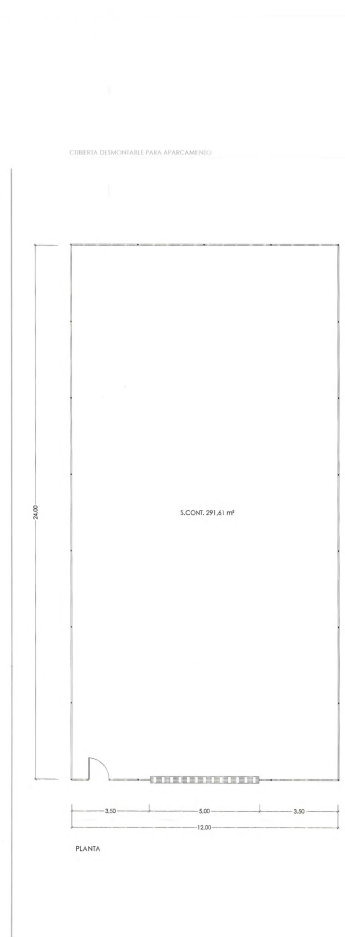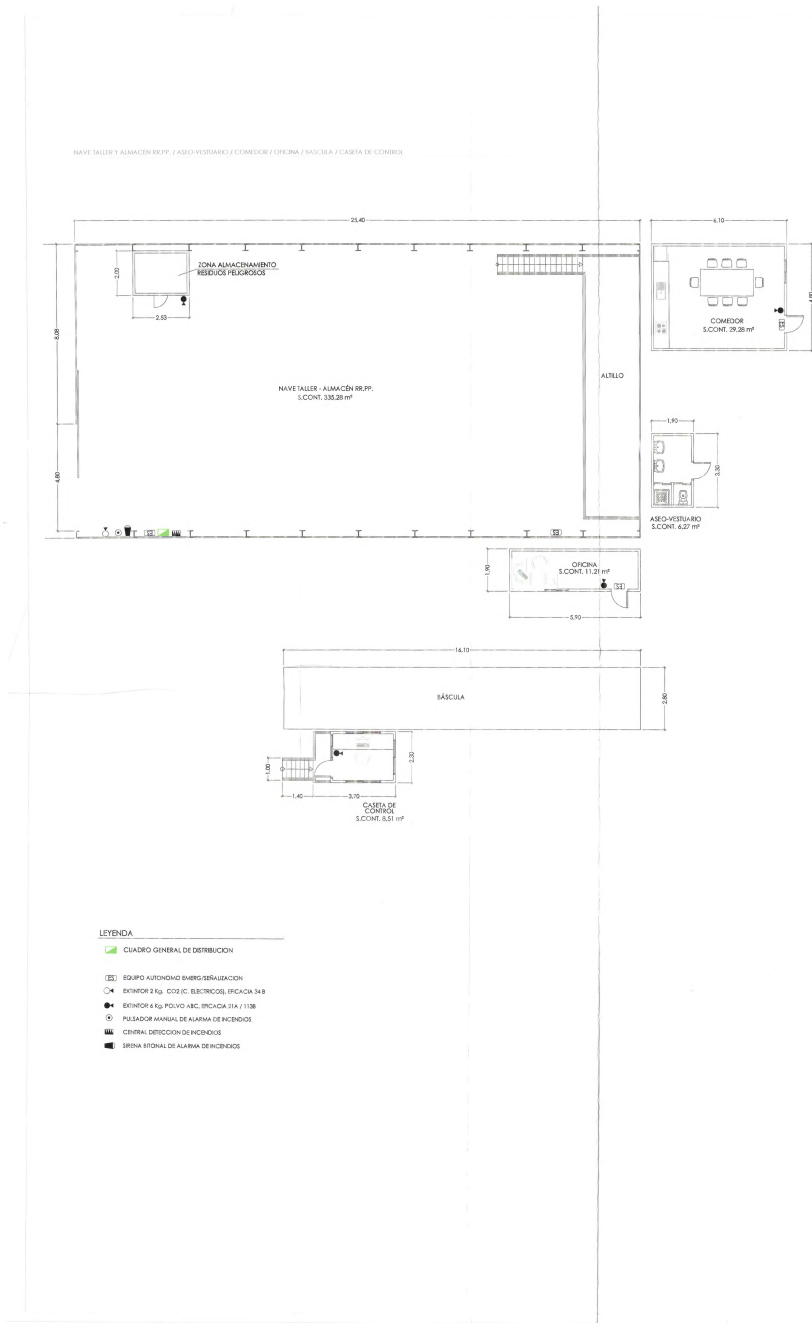

90% ADMIPTIDO A TRÁMIT

15 DIC. 2018

RECEPCIONADO

PROYECTO DE ACTUACIÓN PARA IMPLANTACIÓN DE PLANTA DE TRATAMIENTO DE RESIDUOS DE CONSTRUCCIÓN Y DEMOLUCIÓN Y VERTEDERO DE RESIDUOS NO PELIGROSOS

OCTUBRE 2018

PRIMA TASA DE OBRAS O CONSTRUCCIÓN Y VEDACIÓN (COSTOS)

RECIBO XLII

EDIFICACIONES 1:100

MOSES A. SANCHEZ CARRASCO

AGROVED

FIRMANTE
JOAQUIN SAMA TAPIA (ADJUNTO AL TITULAR DEL ORGANO DE APOYO JGL)


NIF/CIF
****965**

FECHA Y HORA
30/11/2022 11:18:29 CET


CÓDIGO CSV
93c81b3e3805c9ac1119cf5c61d942b9a9076b9a

URL DE VALIDACIÓN
<https://sede.cordoba.es>


DIAGRAMA DE FLUJOS

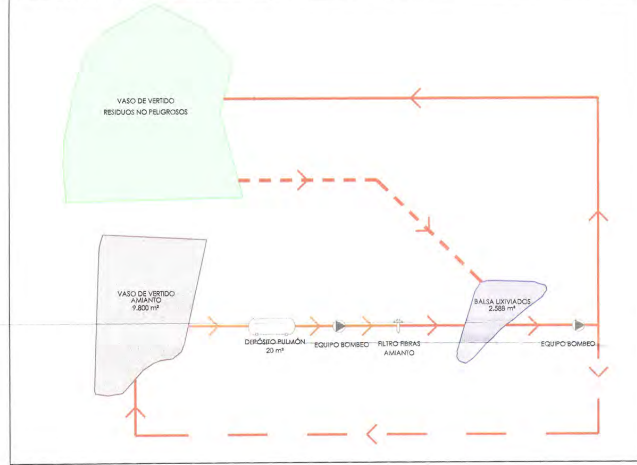


DETALLE CUNETA EN "V" PLUVIALES
E= 1/50

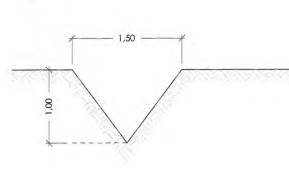


DETALLE DE CONDUCCION EN P.V.C. LIXIVIADOS
E:1/15

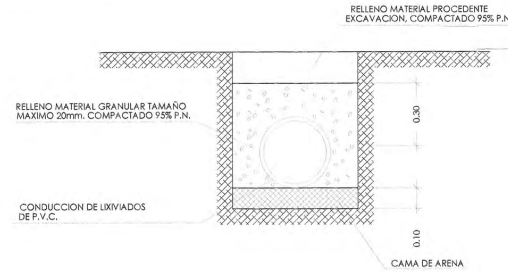


ARQUETA DE PASO S/E

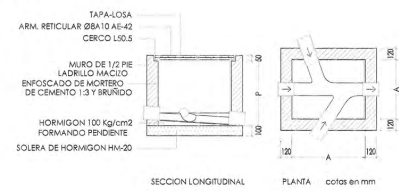


DETALLE DE PIEZOMETRO DE CONTROL S/E

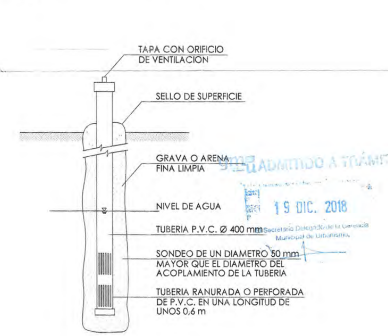

DETALLE TIPO IMPERMEABILIZACIÓN Y DRENAJE
E= S/E

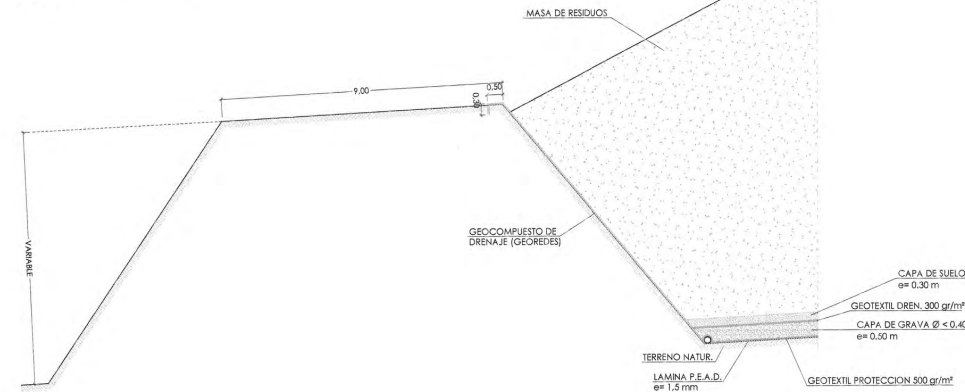

DETALLE SELLADO VERTEDERO
E= 1/50

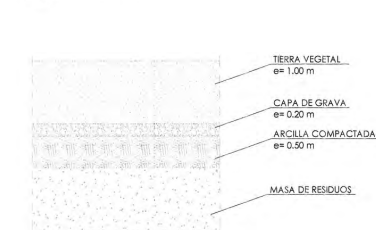

REFORMADO AL PROYECTO DE ACTUACIÓN PARA IMPLANTACIÓN DE PLANTA DE TRATAMIENTO DE RESIDUOS DE CONSTRUCCIÓN Y DEMOLUCIÓN Y VERTEDERO DE RESIDUOS NO PELIGROSOS

OCTUBRE 2018

FINCA "HAJA DE ORBANEJA O CONCHUELA Y VEGUELA", (CORDOBA)

RECICOR XXI, S.L.

VERTEDERO. DETALLES

S/P

601/18
AGRO/MED
INGENIERO AGRÓNOMO
MIGUEL A. TEJERO CABRILLO

FIRMANTE

JOAQUIN SAMA TAPIA (ADJUNTO AL TITULAR DEL ORGANO DE APOYO JGL)

NIF/CIF

****965**

FECHA Y HORA

30/11/2022 11:18:29 CET

CÓDIGO CSV

93c81b3e3805c9ac1119cf5c61d942b9a9076b9a

URL DE VALIDACIÓN

<https://sede.cordoba.es>



Hacienda electrónica
local y provincial
DIPUTACION DE MÁLAGA

DOCUMENTO ELECTRÓNICO

CÓDIGO DE VERIFICACIÓN DEL DOCUMENTO ELECTRÓNICO

93c81b3e3805c9ac1119cf5c61d942b9a9076b9a

Dirección de verificación del documento: <https://sede.cordoba.es>

Hash del documento: 87dee4ed432fb30ce3295c8db1d015bce09f2dbafca71c3ed66432a0ffe30587d8a5fc356f775c145ff97b7e27a824b61ed573af9b709849a6aa10672a7e7edb1

METADATOS ENI DEL DOCUMENTO:

Version NTI: <http://administracionelectronica.gob.es/ENI/XSD/v1.0/documento-e>

Identificador: ES LA0017600 2022 000000000000000000000013230284

Órgano: L01140214

Fecha de captura: 29/11/2022 8:52:33

Origen: Administración

Estado elaboración: Original

Formato: PDF

Tipo Documental: Otros

Tipo Firma: XAdES internally detached signature

Valor CSV: 93c81b3e3805c9ac1119cf5c61d942b9a9076b9a

Regulación CSV: Decreto 3628/2017 de 20-12-2017



Código QR para validación en sede



Código EAN-128 para validación en sede

Ordenanza reguladora del uso de medios electrónicos en el ámbito de la Diputación Provincial de Málaga:
https://sede.malaga.es/normativa/ordenanza_reguladora_uso_medios_electronicos.pdf

Política de firma electrónica y de certificados de la Diputación Provincial de Málaga y del marco preferencial para el sector público provincial (texto consolidado):
https://sede.malaga.es/normativa/politica_de_firma_1.0.pdf

Procedimiento de creación y utilización del sello electrónico de órgano de la Hacienda Electrónica Provincial:
https://sede.málaga.es/normativa/procedimiento_creacion_utilizacion_sello_electronico.pdf

Acuerdo de adhesión de la Excm. Diputación Provincial de Málaga al convenio de colaboración entre la Administración General del Estado (MINHAP) y la Comunidad Autónoma de Andalucía para la prestación mutua de soluciones básicas de Administración Electrónica de fecha 11 de mayo de 2016:
https://sede.malaga.es/normativa/ae_convenio_i_andalucia MINHAP_soluciones_basicas.pdf

Aplicación del sistema de Código Seguro de Verificación (CSV) en el ámbito de la Diputación Provincial de Málaga:
https://sede.malaga.es/normativa/decreto_CSV.pdf