

D I L I G E N C I A

D. JOAQUÍN SAMA TAPIA, Secretario de la Gerencia Municipal de Urbanismo, por Delegación del titular del Órgano de Apoyo a la Junta de Gobierno Local por Decreto n.º 7769, de 31 de mayo de 2022, hago constar que los PLANOS del PLAN ESPECIAL DE MODIFICACIÓN FICHA PEPCH EV-255 (C/ SARAVIA) fueron aprobados DEFINITIVAMENTE por el Ayuntamiento Pleno en sesión de 26 de enero de 2023

Joaquín Sama Tapia

SECRETARIO DELEGADO DE LA GMU POR DELEGACIÓN DEL TITULAR DEL OA A LA JGL,  
DECRETO N.º 7769, DE 31 DE MAYO DE 2022

(fecha y firma electrónicas)



**FIRMANTE**

JOAQUIN SAMA TAPIA (ADJUNTO AL TITULAR DEL ORGANOS DE APOYO JGL)

**CÓDIGO CSV**

f0b62f5d04859bdbea3050843c7ea4c701dc9625

**NIF/CIF**

\*\*\*\*965\*\*


**FECHA Y HORA**

16/03/2023 14:22:43 CET

**URL DE VALIDACIÓN**

<https://sede.cordoba.es>

Oficina de Registro General  
GMU  
Aparcamiento  
CORDOBA  
29/11/2022 13:52  
202202864

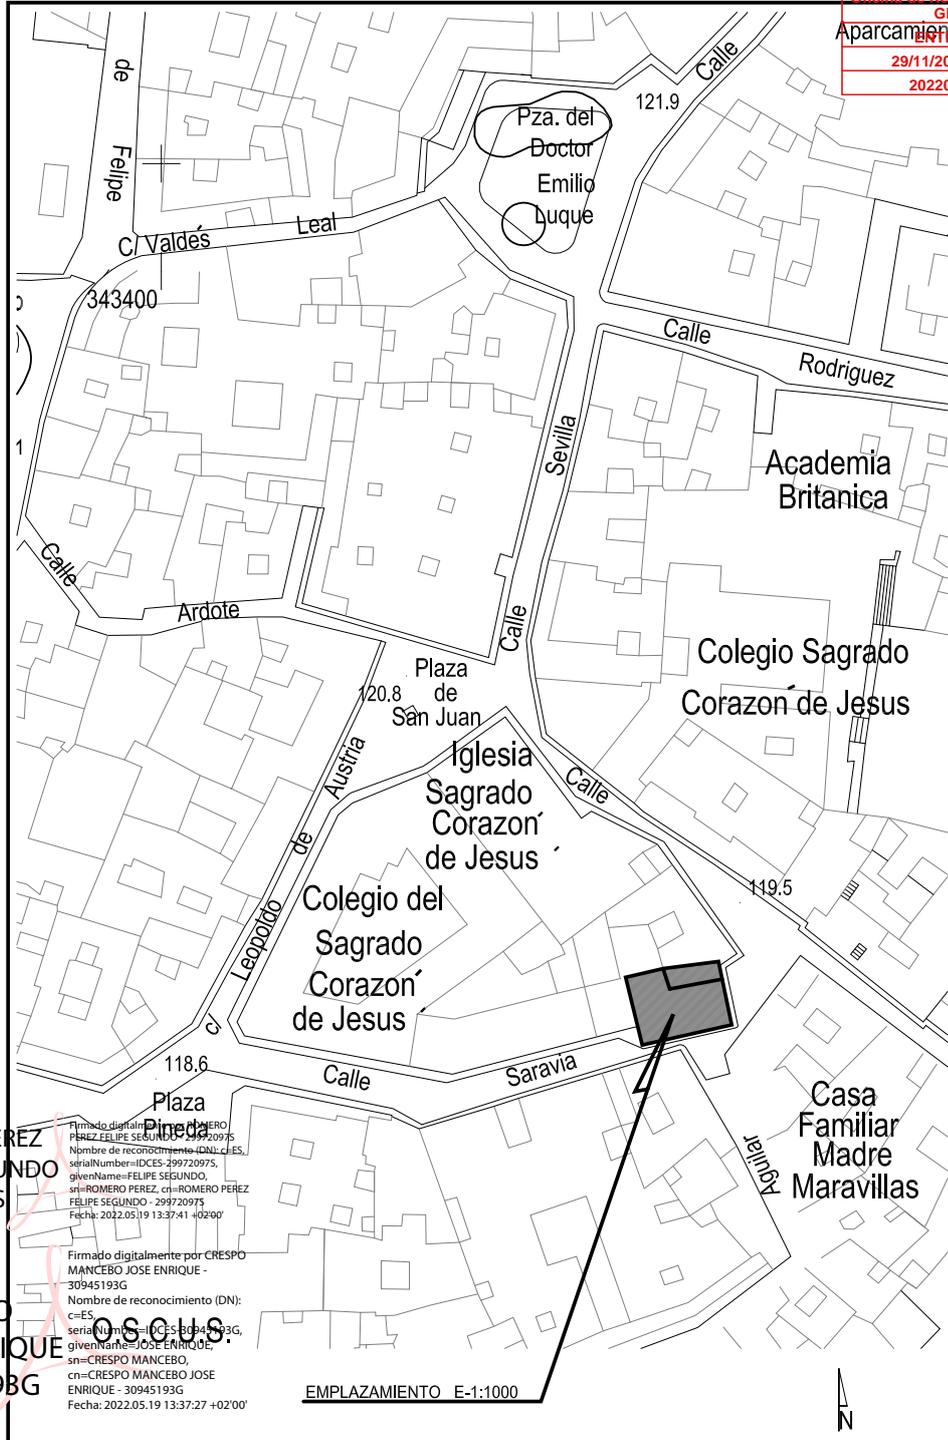

Firmado digitalmente por ROMERO PEREZ FELIPE SEGUNDO - 299720975

Nombre de reconocimiento (DN): c=ES, serialNumber=IDCES-299720975, givenName=FELIPE SEGUNDO, sn=ROMERO PEREZ, cn=ROMERO PEREZ FELIPE SEGUNDO - 299720975  
Fecha: 2022.05.19 13:37:41 +02'00'

Firmado digitalmente por CRESPO MANCEBO JOSE ENRIQUE - 30945193G



Nombre de reconocimiento (DN): c=ES, serialNumber=IDCES-30945193G, givenName=JOSE ENRIQUE, sn=CRESPO MANCEBO, cn=CRESPO MANCEBO JOSE ENRIQUE - 30945193G  
Fecha: 2022.05.19 13:37:27 +02'00'

EMPLAZAMIENTO E-1:1000

PROYECTO BASICO DE REHABILITACION Y ADAPTACIÓN DE DE EDIFICIO DE VIVIENDAS A SEDE DE CASA HERMANDAD EN PASAJE SARAVIA Nº2, ESQ. C/ BARROSO(CORDOBA)

ARQUITECTOS: FELIPE ROMERO PEREZ (C.I.- 039)	J. ENRIQUE CRESPO MANCEBO (C.I.- 394)	PLANO DE : <b>EMPLAZAMIENTO</b>	ESC: 1:1000
PROMOTOR : PARROQUIA DE SAN NICOLAS DE LA VILLA	FECHA : OCTUBRE 2017	REFERENCIA : 4302/17	PLANO N: <b>1.1</b>



ESTE PLANO CARECE DE VALIDEZ SIN EL VISADO DEL C.O.A

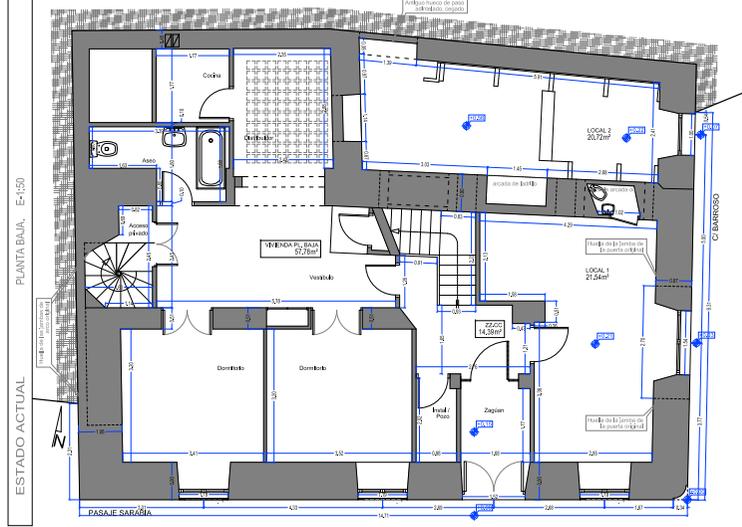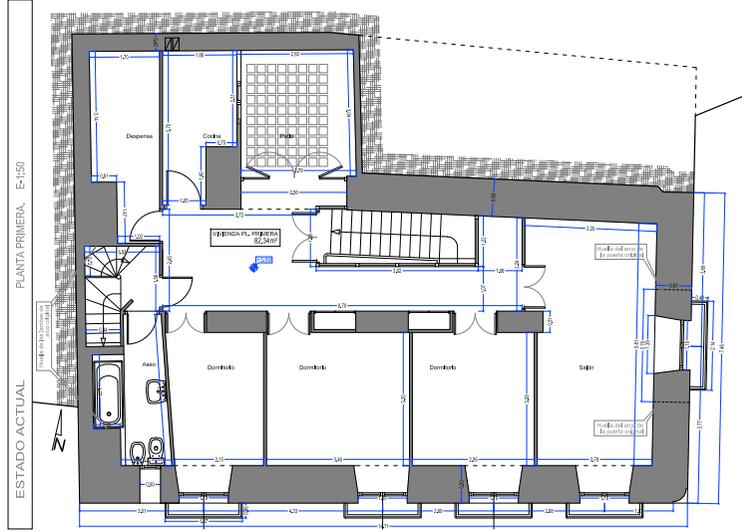

CUADROS DE SUPERFICIES CONSTRUIDA			
1ª. Segunda	115,50 m <sup>2</sup>	100%	115,50 m <sup>2</sup>
1ª. Primera	125,70 m <sup>2</sup>	100%	125,70 m <sup>2</sup>
1ª. Baja	164,82 m <sup>2</sup>	100%	164,82 m <sup>2</sup>
<b>TOTAL SUPERFICIE CONSTRUIDA = 410,02 m<sup>2</sup></b>			

Superficie del solar	164,82 m <sup>2</sup>
Superficie construida	410,02 m <sup>2</sup>
Superficie ocupación	164,82 m <sup>2</sup>
Ocupación	100,00 %
Edificabilidad	2,4876 m <sup>2</sup> /m <sup>2</sup> s

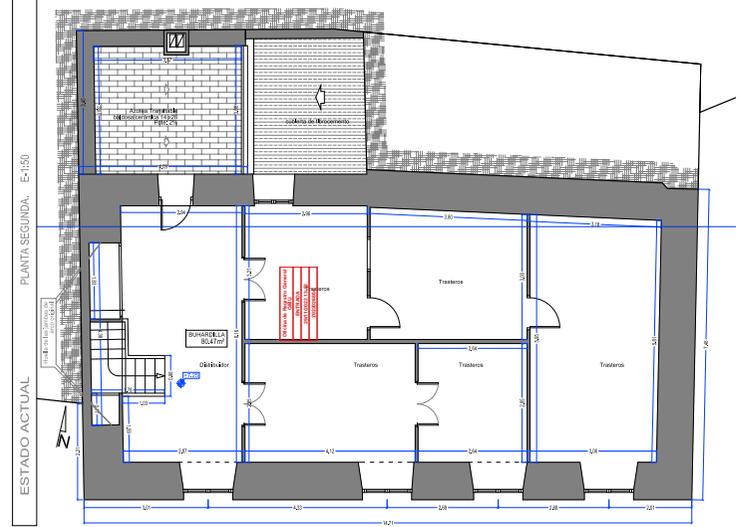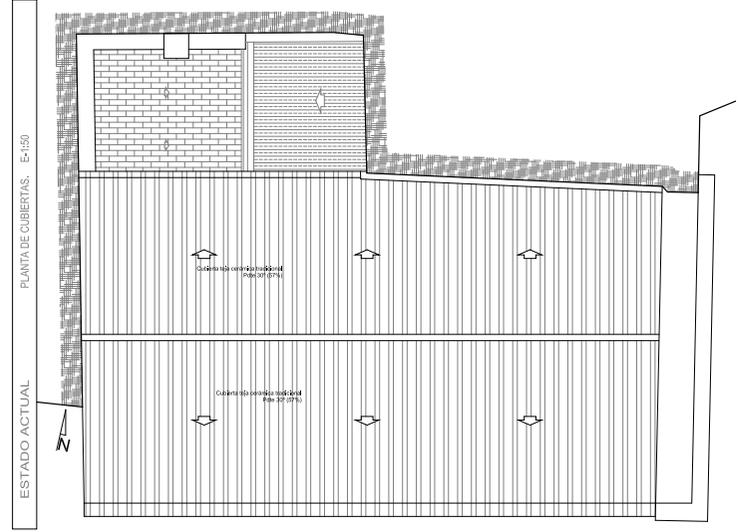

<b>ROMERO PEREZ FELIPE SEGUNDO-299720975</b>	Firmado digitalmente por ROMERO PEREZ FELIPE SEGUNDO-299720975 CN=ROMERO PEREZ FELIPE SEGUNDO, OU=ROMERO PEREZ FELIPE SEGUNDO, O=299720975, C=ES Fecha: 2023.03.19 13:28:00 +0200'	<b>CRESPO MANCIBO JOSE ENRIQUE-30945193G</b>	Firmado digitalmente por CRESPO MANCIBO JOSE ENRIQUE-30945193G CN=CRESPO MANCIBO JOSE ENRIQUE, OU=CRESPO MANCIBO JOSE ENRIQUE, O=30945193G, C=ES Fecha: 2023.03.19 13:28:13 +0200'
	PROYECTO BASICO DE REHABILITACION Y ADAPTACION DE EDIFICIO DE VIVIENDAS A SEDE DE CASA HERMANDAD EN PASADIZO SARAJIA Nº2, ESQUINA C/ BARROSO (CORDOBA) PLANO DE: <b>ESTADO ACTUAL</b>		


**FIRMANTE**  
JOAQUIN SAMA TAPIA (ADJUNTO AL TITULAR DEL ORGANO DE APOYO JGL)

**NIF/CIF**  
\*\*\*\*965\*\*

**FECHA Y HORA**  
16/03/2023 14:22:43 CET

**CÓDIGO CSV**  
f0b62f5d04859bdbea3050843c7ea4c701dc9625

**URL DE VALIDACIÓN**  
<https://sede.cordoba.es>

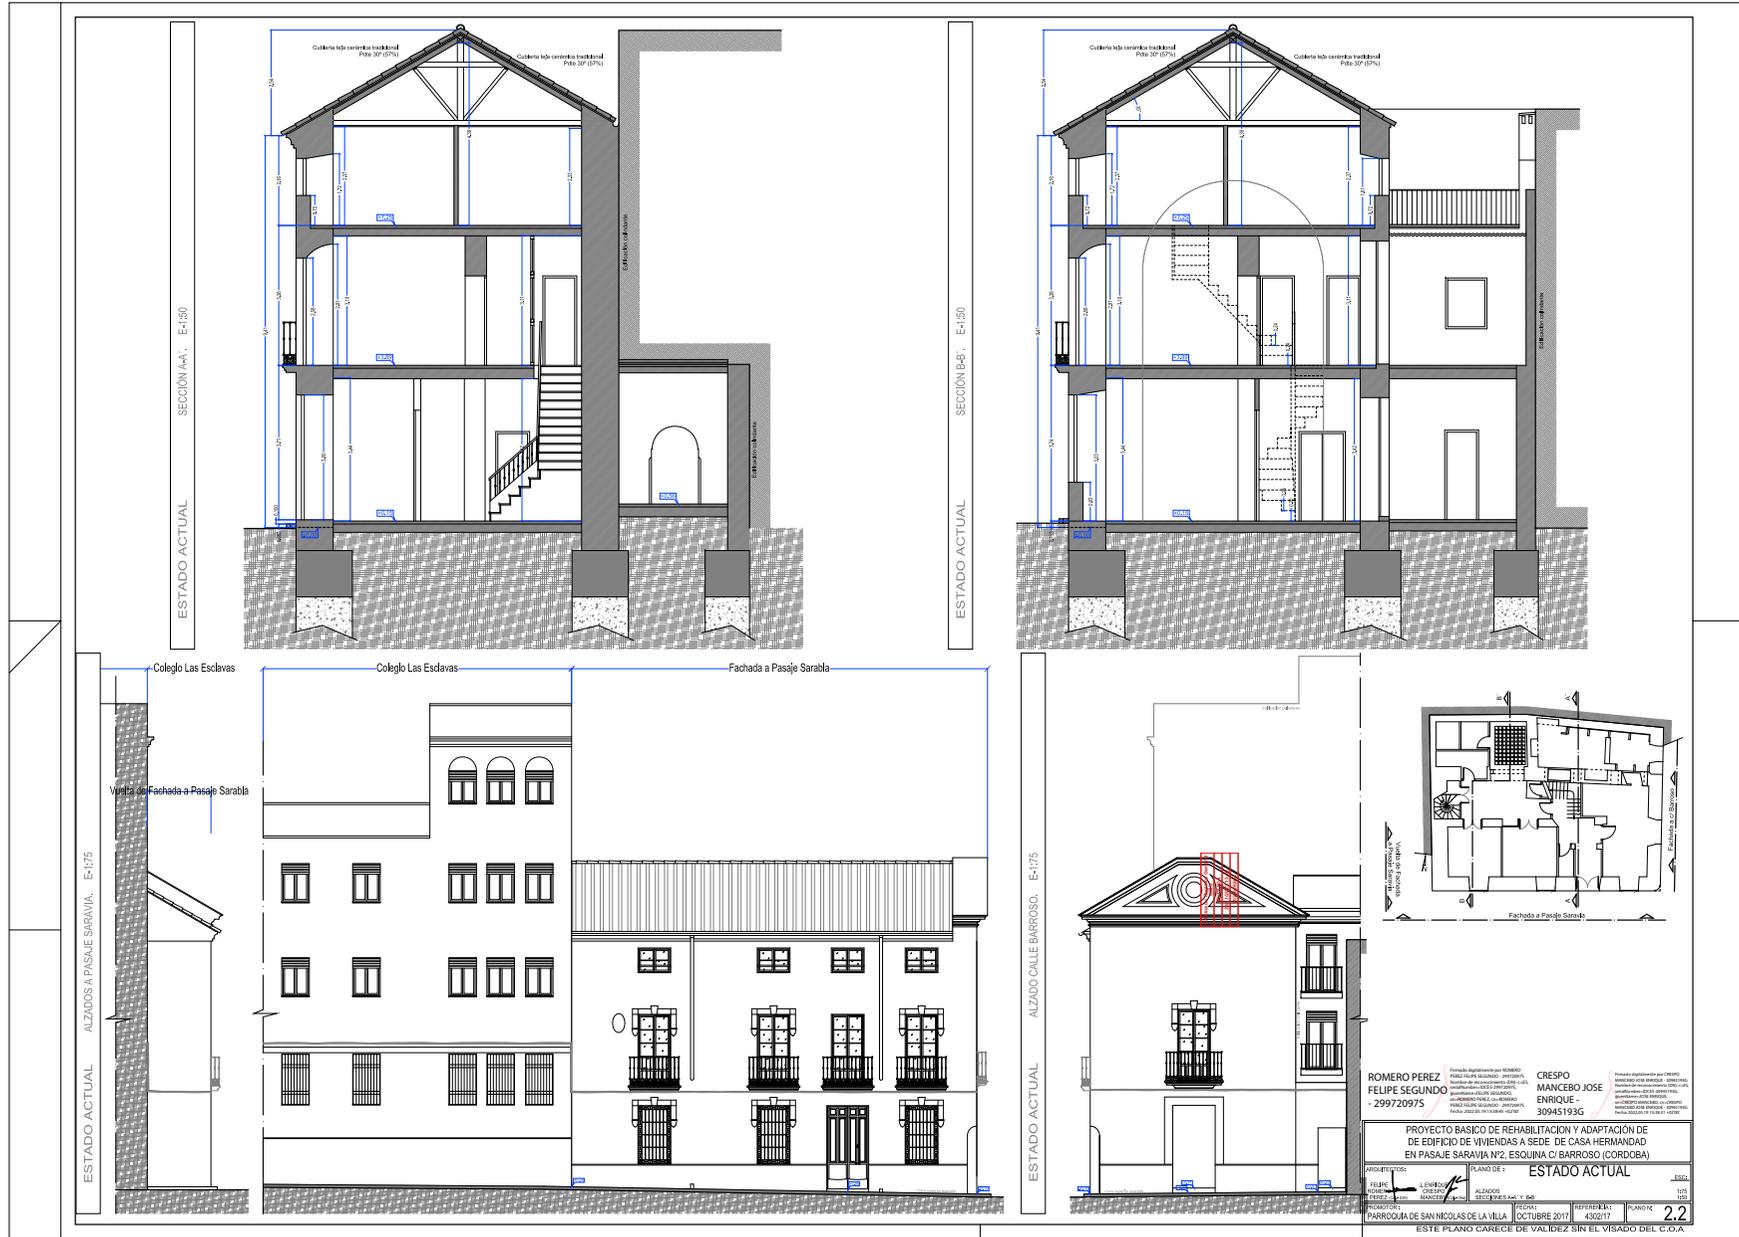

FIRMANTE

JOAQUIN SAMA TAPIA (ADJUNTO AL TITULAR DEL ORGANO DE APOYO JGL)

NIF/CIF

\*\*\*\*965\*\*

FECHA Y HORA

16/03/2023 14:22:43 CET

CÓDIGO CSV

f0b62f5d04859bdbea3050843c7ea4c701dc9625

URL DE VALIDACIÓN

<https://sede.cordoba.es>





ESTADO REFORMADO PARTIMONIA E.I.E

ESTADO REFORMADO PARTIMONIA E.I.E

ESTADO REFORMADO PARTIMONIA E.I.E

ESTADO REFORMADO PARTIMONIA E.I.E

ROMERO PEREZ FELIPE SEGUNDO - 299720975

CRESPO MANCENO JOSE ENRIQUE - 30943183G

PROYECTO BÁSICO DE REHABILITACIÓN Y ADAPTACIÓN DE EDIFICIO DE VIVIENDAS A GENTE DE CASA HERMANIDAD EN PLAZA SAN JUAN DE LOS RÍOS (C/ SAN JUAN DE LOS RÍOS)

ESTADO REFORMADO

3.1

**FIRMANTE**  
JOAQUIN SAMA TAPIA (ADJUNTO AL TITULAR DEL ORGANO DE APOYO JGL)

**NIF/CIF**  
\*\*\*\*965\*\*

**FECHA Y HORA**  
16/03/2023 14:22:43 CET

**CÓDIGO CSV**  
f0b62f5d04859bdbea3050843c7ea4c701dc9625

**URL DE VALIDACIÓN**  
<https://sede.cordoba.es>



# DOCUMENTO ELECTRÓNICO

## CÓDIGO DE VERIFICACIÓN DEL DOCUMENTO ELECTRÓNICO

f0b62f5d04859bdbea3050843c7ea4c701dc9625

Dirección de verificación del documento: <https://sede.cordoba.es>

Hash del documento: d37b1339bdada5c2e0e1c6f31630259c3aa78b988ecd9ee7bf244f8b3bf85e1bd35f4ec1572e67fb786ffdd0f1869ff37f774e22fb43ad8f0405df6b518d0af3

## METADATOS ENI DEL DOCUMENTO:

Version NTI: <http://administracionelectronica.gob.es/ENI/XSD/v1.0/documento-e>

Identificador: ES\_LA0017600\_2023\_00000000000000000000000014854895

Órgano: L01140214

Fecha de captura: 16/03/2023 11:48:39

Origen: Administración

Estado elaboración: Original

Formato: PDF

Tipo Documental: Otros

Tipo Firma: XAdES internally detached signature

Valor CSV: f0b62f5d04859bdbea3050843c7ea4c701dc9625

Regulación CSV: Decreto 3628/2017 de 20-12-2017



Código QR para validación en sede



Código EAN-128 para validación en sede

Ordenanza reguladora del uso de medios electrónicos en el ámbito de la Diputación Provincial de Málaga:  
[https://sede.malaga.es/normativa/ordenanza\\_reguladora\\_uso\\_medios\\_electronicos.pdf](https://sede.malaga.es/normativa/ordenanza_reguladora_uso_medios_electronicos.pdf)

Política de firma electrónica y de certificados de la Diputación Provincial de Málaga y del marco preferencial para el sector público provincial (texto consolidado):  
[https://sede.malaga.es/normativa/politica\\_de\\_firma\\_1.0.pdf](https://sede.malaga.es/normativa/politica_de_firma_1.0.pdf)

Procedimiento de creación y utilización del sello electrónico de órgano de la Hacienda Electrónica Provincial:  
[https://sede.malaga.es/normativa/procedimiento\\_creacion\\_utilizacion\\_sello\\_electronico.pdf](https://sede.malaga.es/normativa/procedimiento_creacion_utilizacion_sello_electronico.pdf)

Acuerdo de adhesión de la Excm. Diputación Provincial de Málaga al convenio de colaboración entre la Administración General del Estado (MINHAP) y la Comunidad Autónoma de Andalucía para la prestación mutua de soluciones básicas de Administración Electrónica de fecha 11 de mayo de 2016:  
[https://sede.malaga.es/normativa/ae\\_convenio\\_j\\_andalucia\\_MINHAP\\_soluciones\\_basicas.pdf](https://sede.malaga.es/normativa/ae_convenio_j_andalucia_MINHAP_soluciones_basicas.pdf)

Aplicación del sistema de Código Seguro de Verificación (CSV) en el ámbito de la Diputación Provincial de Málaga:  
[https://sede.malaga.es/normativa/decreto\\_CSV.pdf](https://sede.malaga.es/normativa/decreto_CSV.pdf)